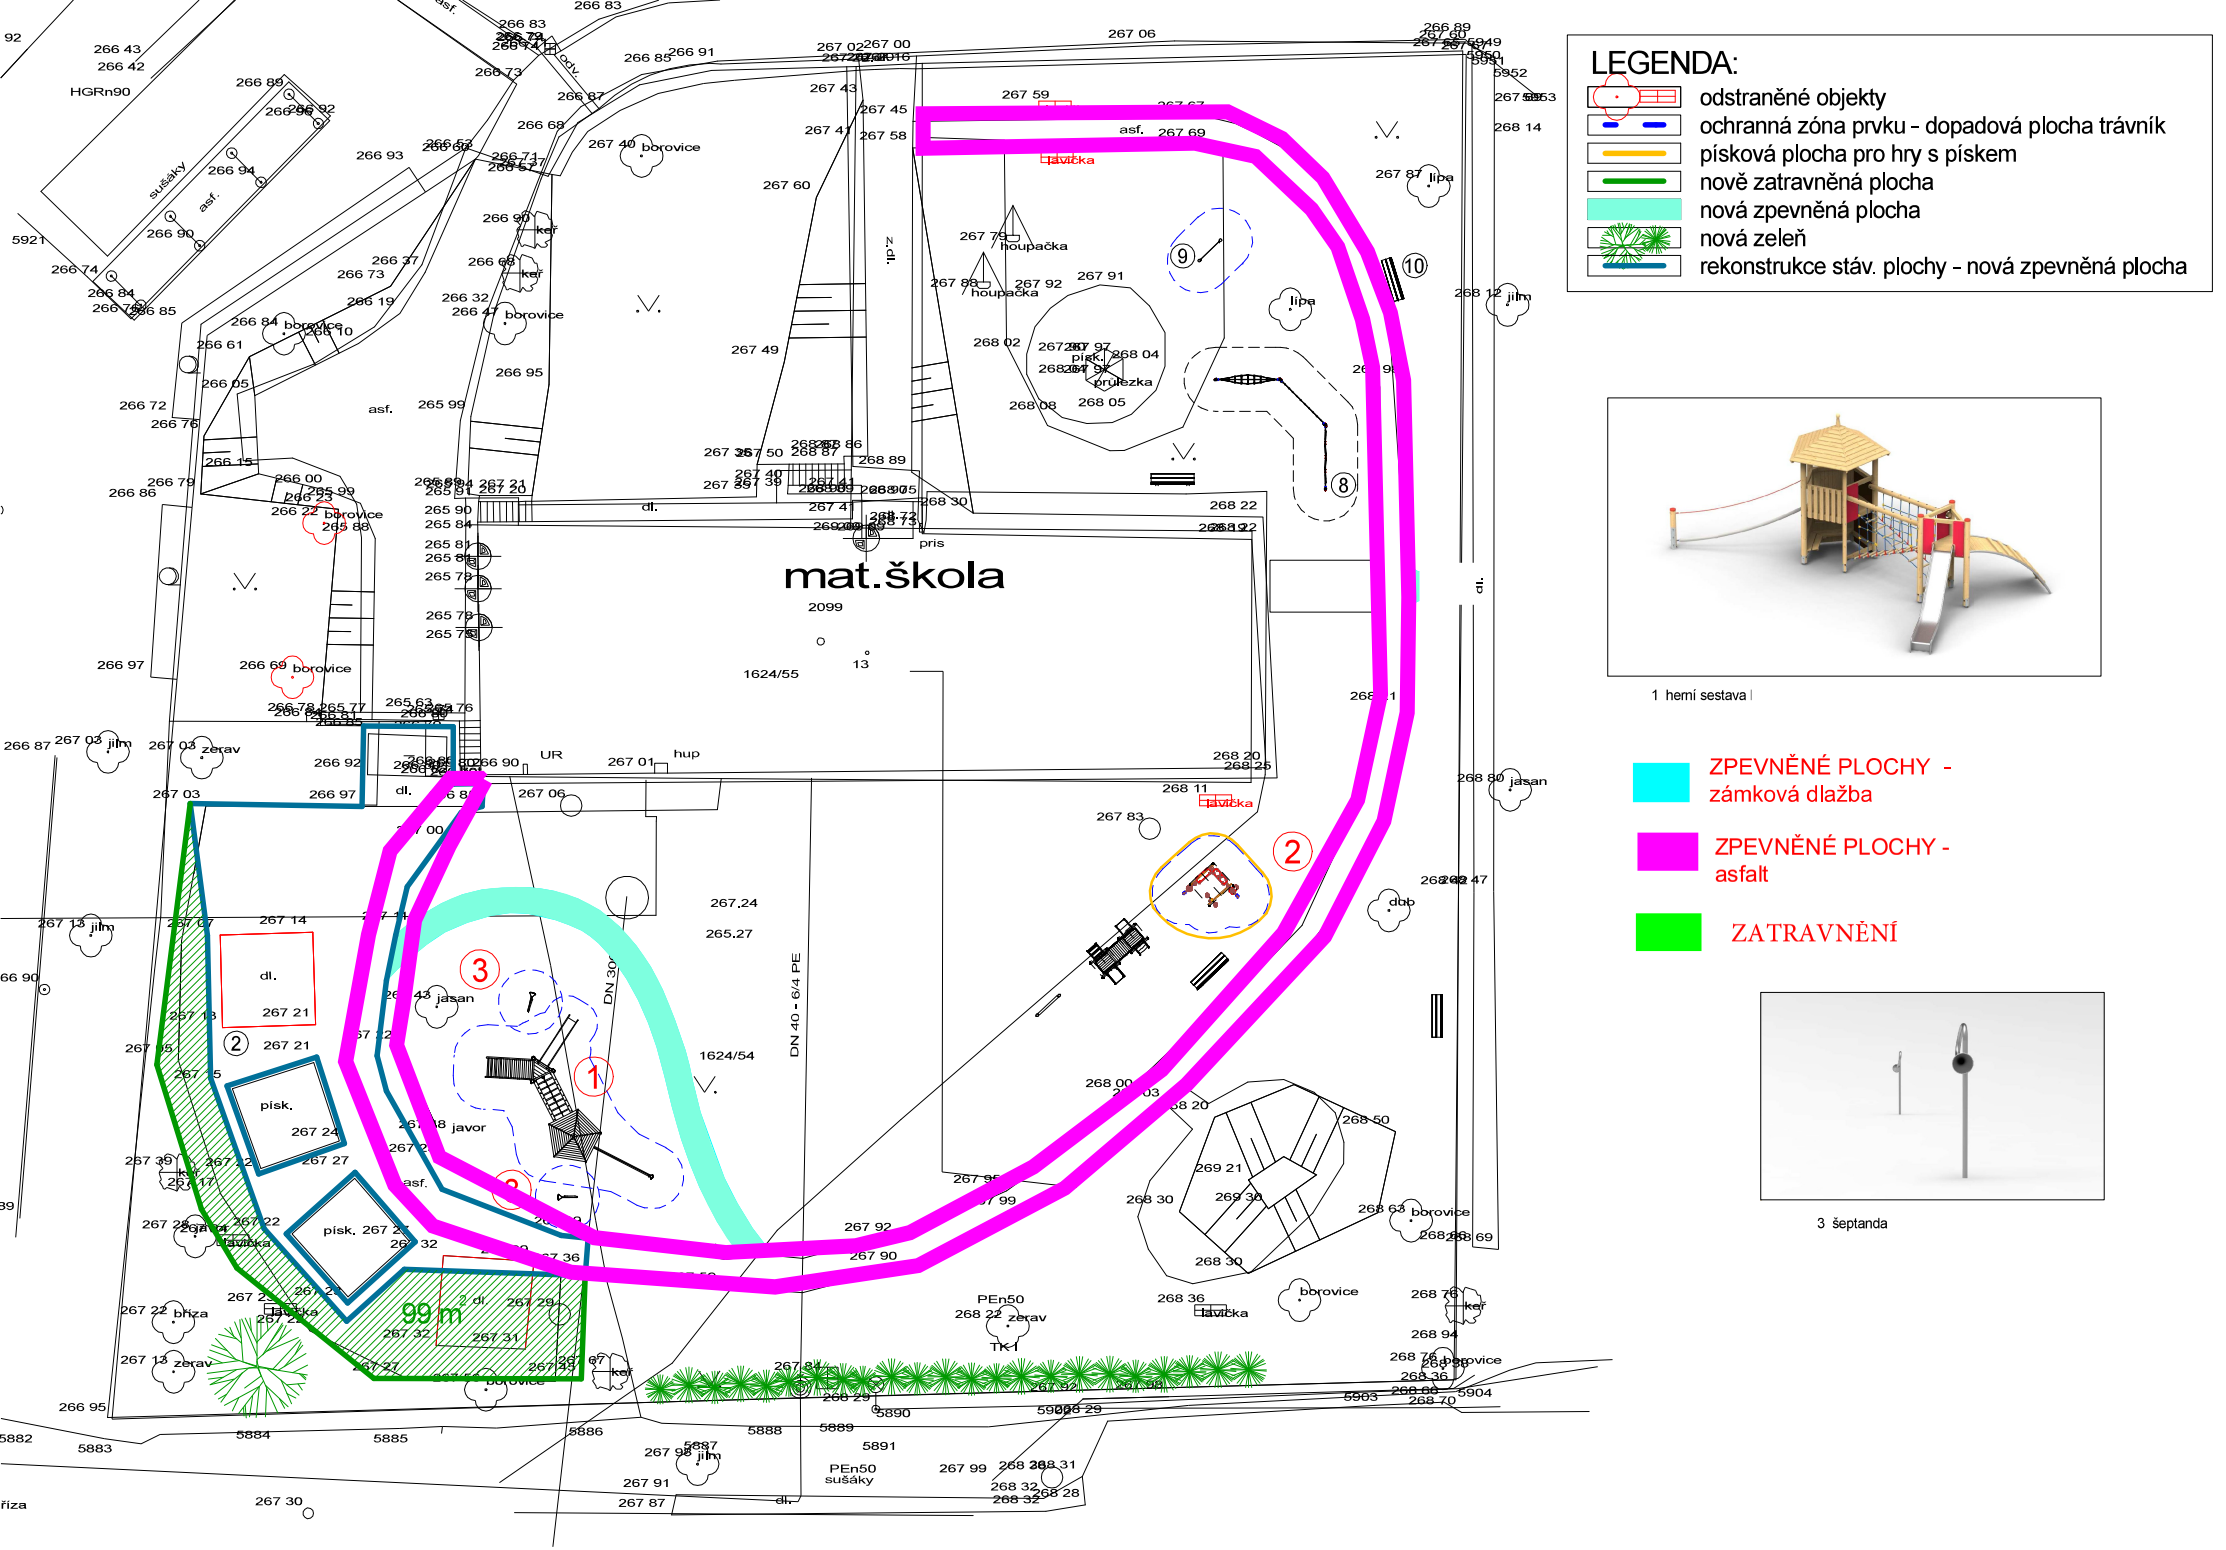

LEGENDA:

- odstraněné objekty
- ochranná zóna prvku – dopadová plocha trávník
- písková plocha pro hry s pískem
- nově zatravněná plocha
- nová zpevněná plocha
- nová zeleň
- rekonstrukce stáv. plochy – nová zpevněná plocha

1 hemí sestava

ZPEVNĚNÉ PLOCHY – zámková dlažba

ZPEVNĚNÉ PLOCHY – asfalt

ZATRAVNĚNÍ

3 šeptanda